
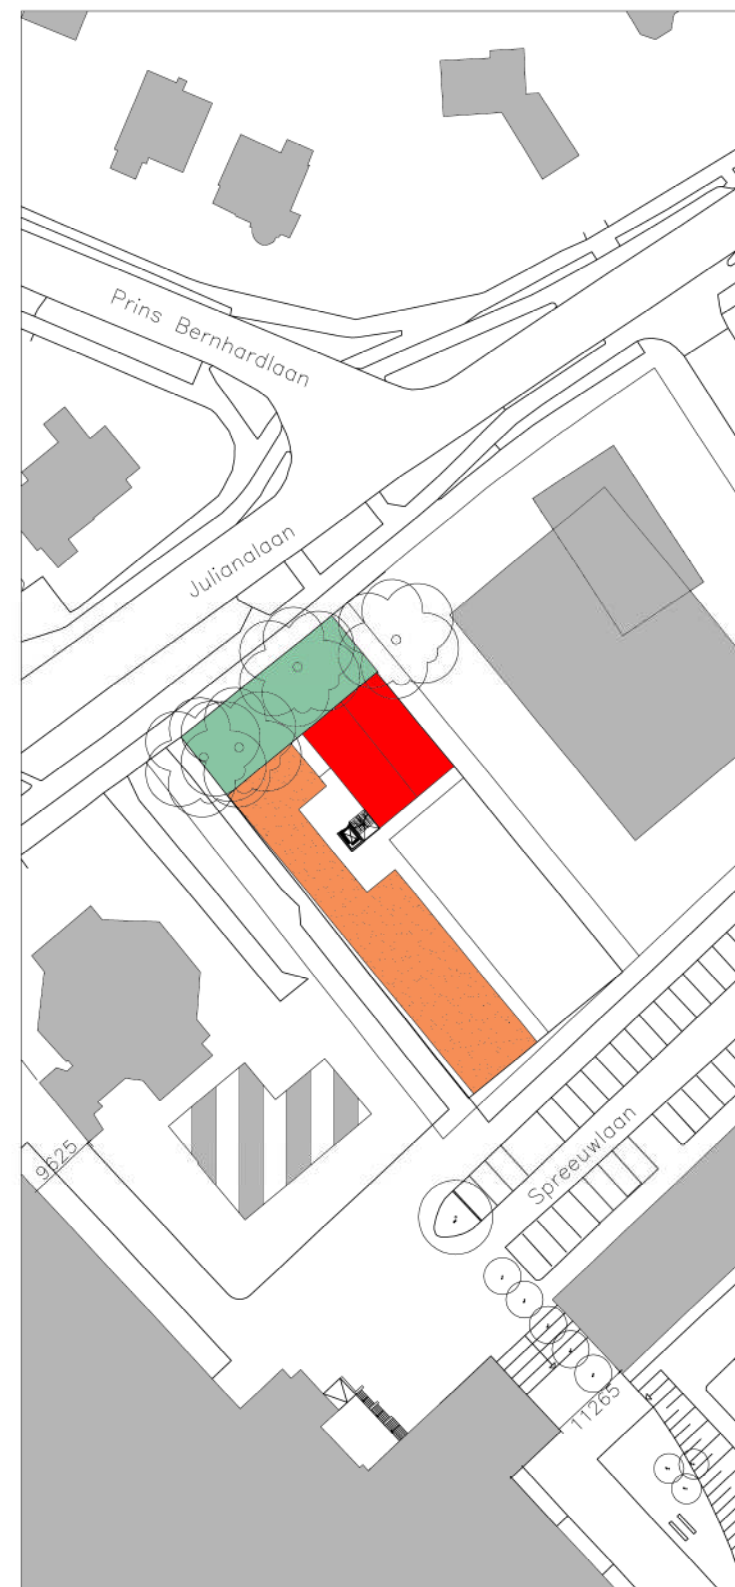
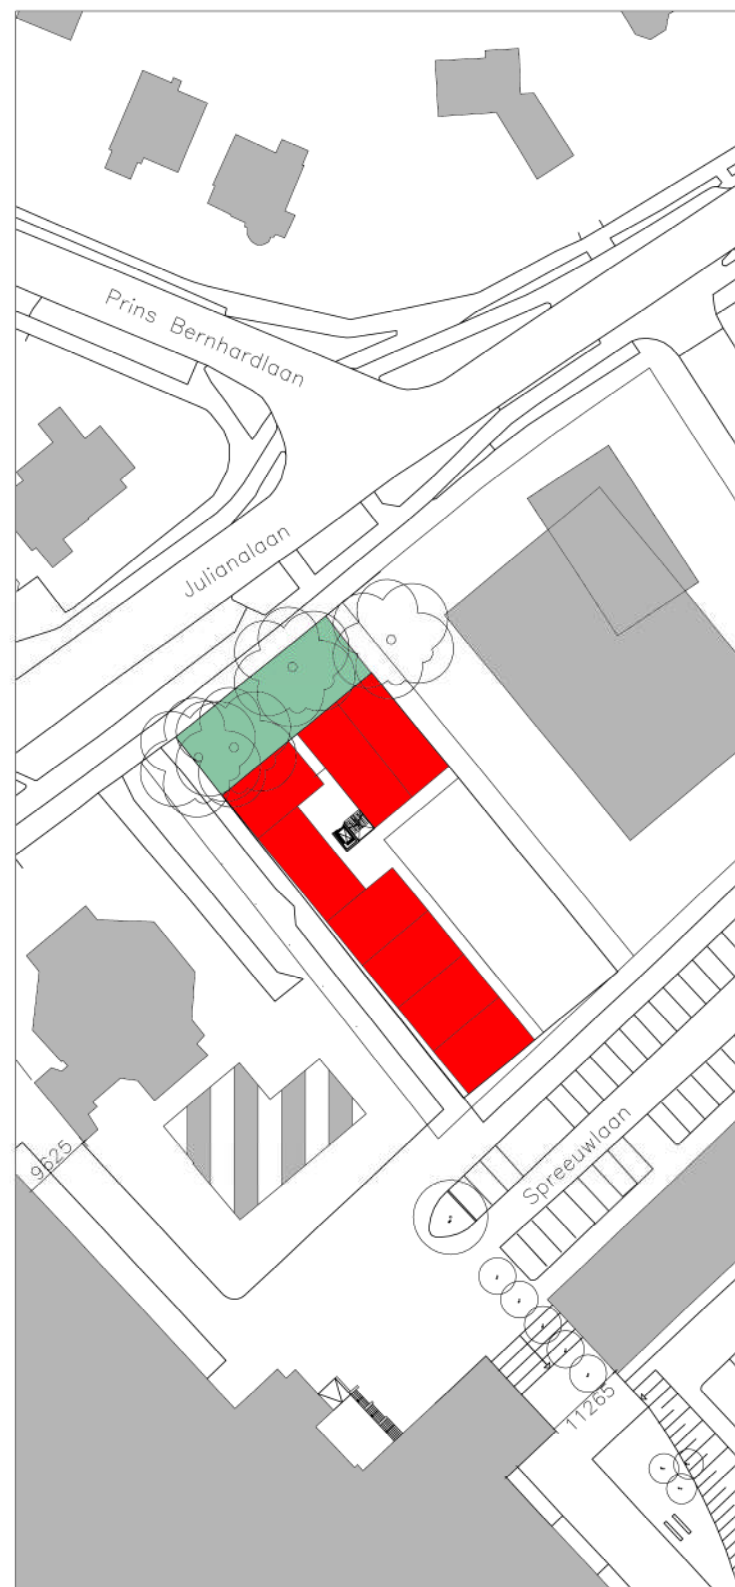


# Julianalaan

opdrachtgever Gemeente de Bilt  
stadium visie  
schaal 1:1000  
tekening 0612 VI visie 09mk  
datum 11-10-2007

## Stedenbouwkundige Visie

Verdiepingen 18 woningen;  
\* verdieping 1: 5 woningen van ca. 85m2 BVO woon  
3 woningen van ca. 100m2 BVO woon  
\* verdieping 2: 5 woningen van ca. 85m2 BVO woon  
3 woningen van ca. 100m2 BVO woon  
\* verdieping 3: 2 woningen van ca. 100m2 BVO woon

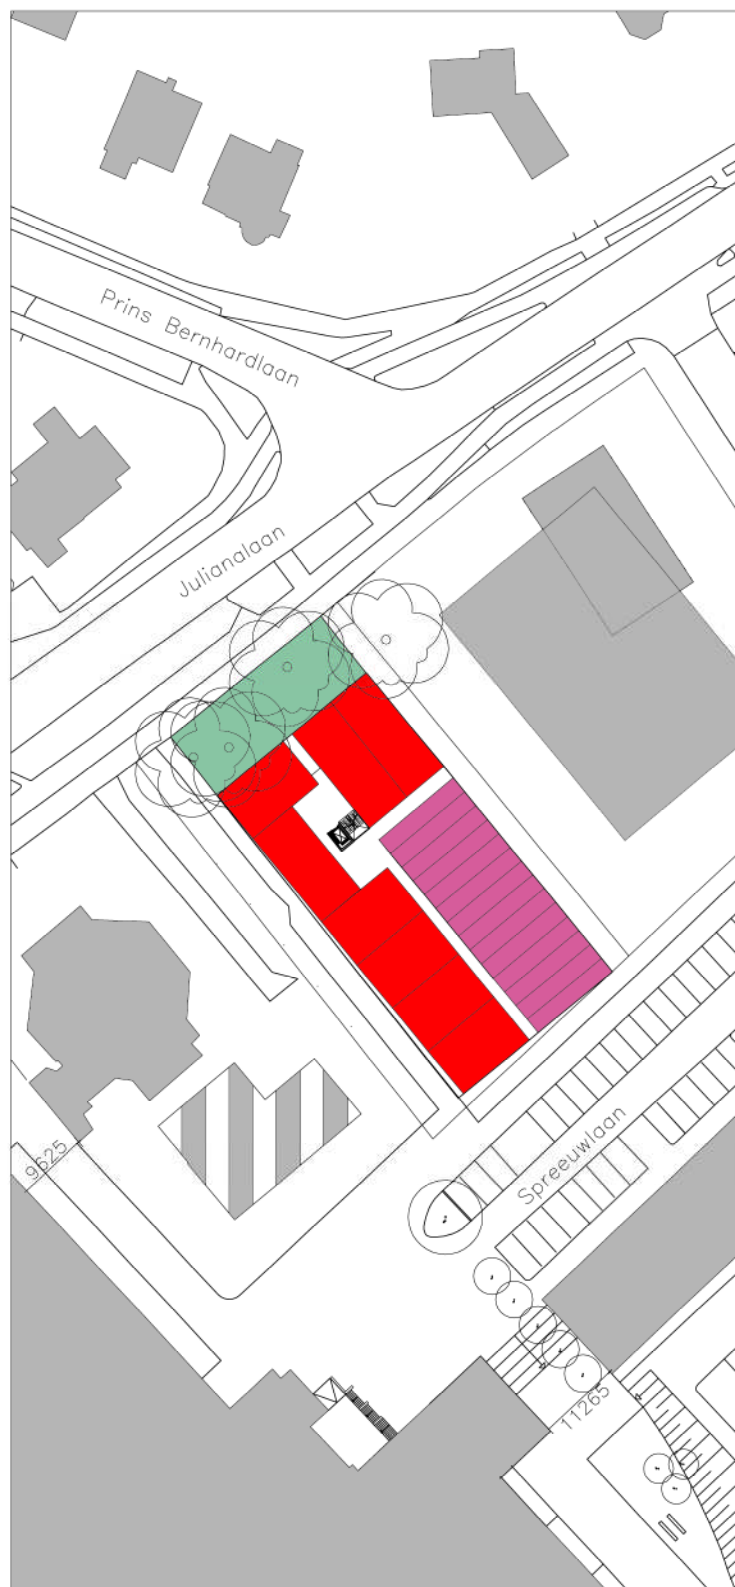

- bestaande bebouwing
- dak tuinmarkt
- dak appartementen
- eventueel te slopen
- woningen
- groen

