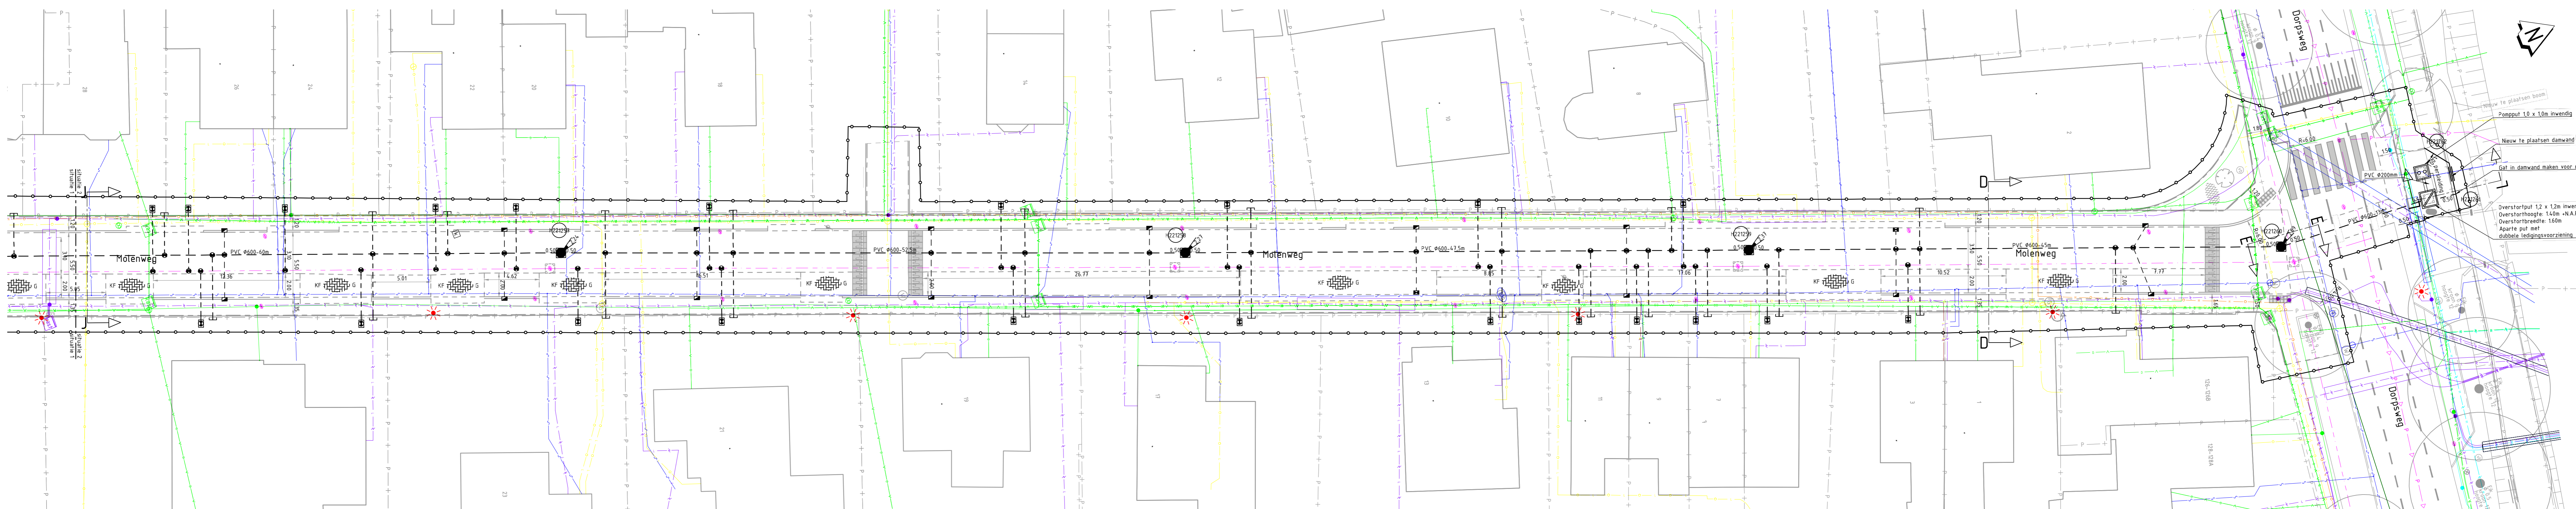


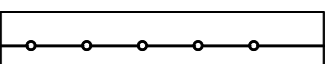
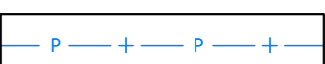
 
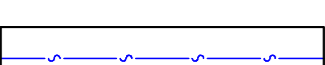
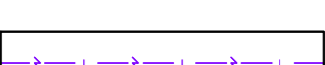
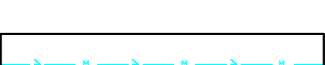
 
 
 
 
 
 
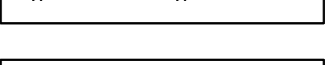
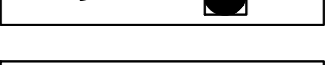
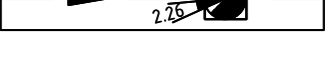
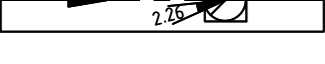
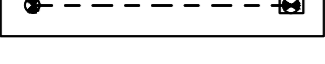
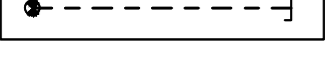
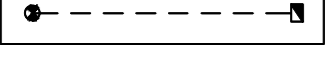
Situatie Molenweg
schaal 1:200

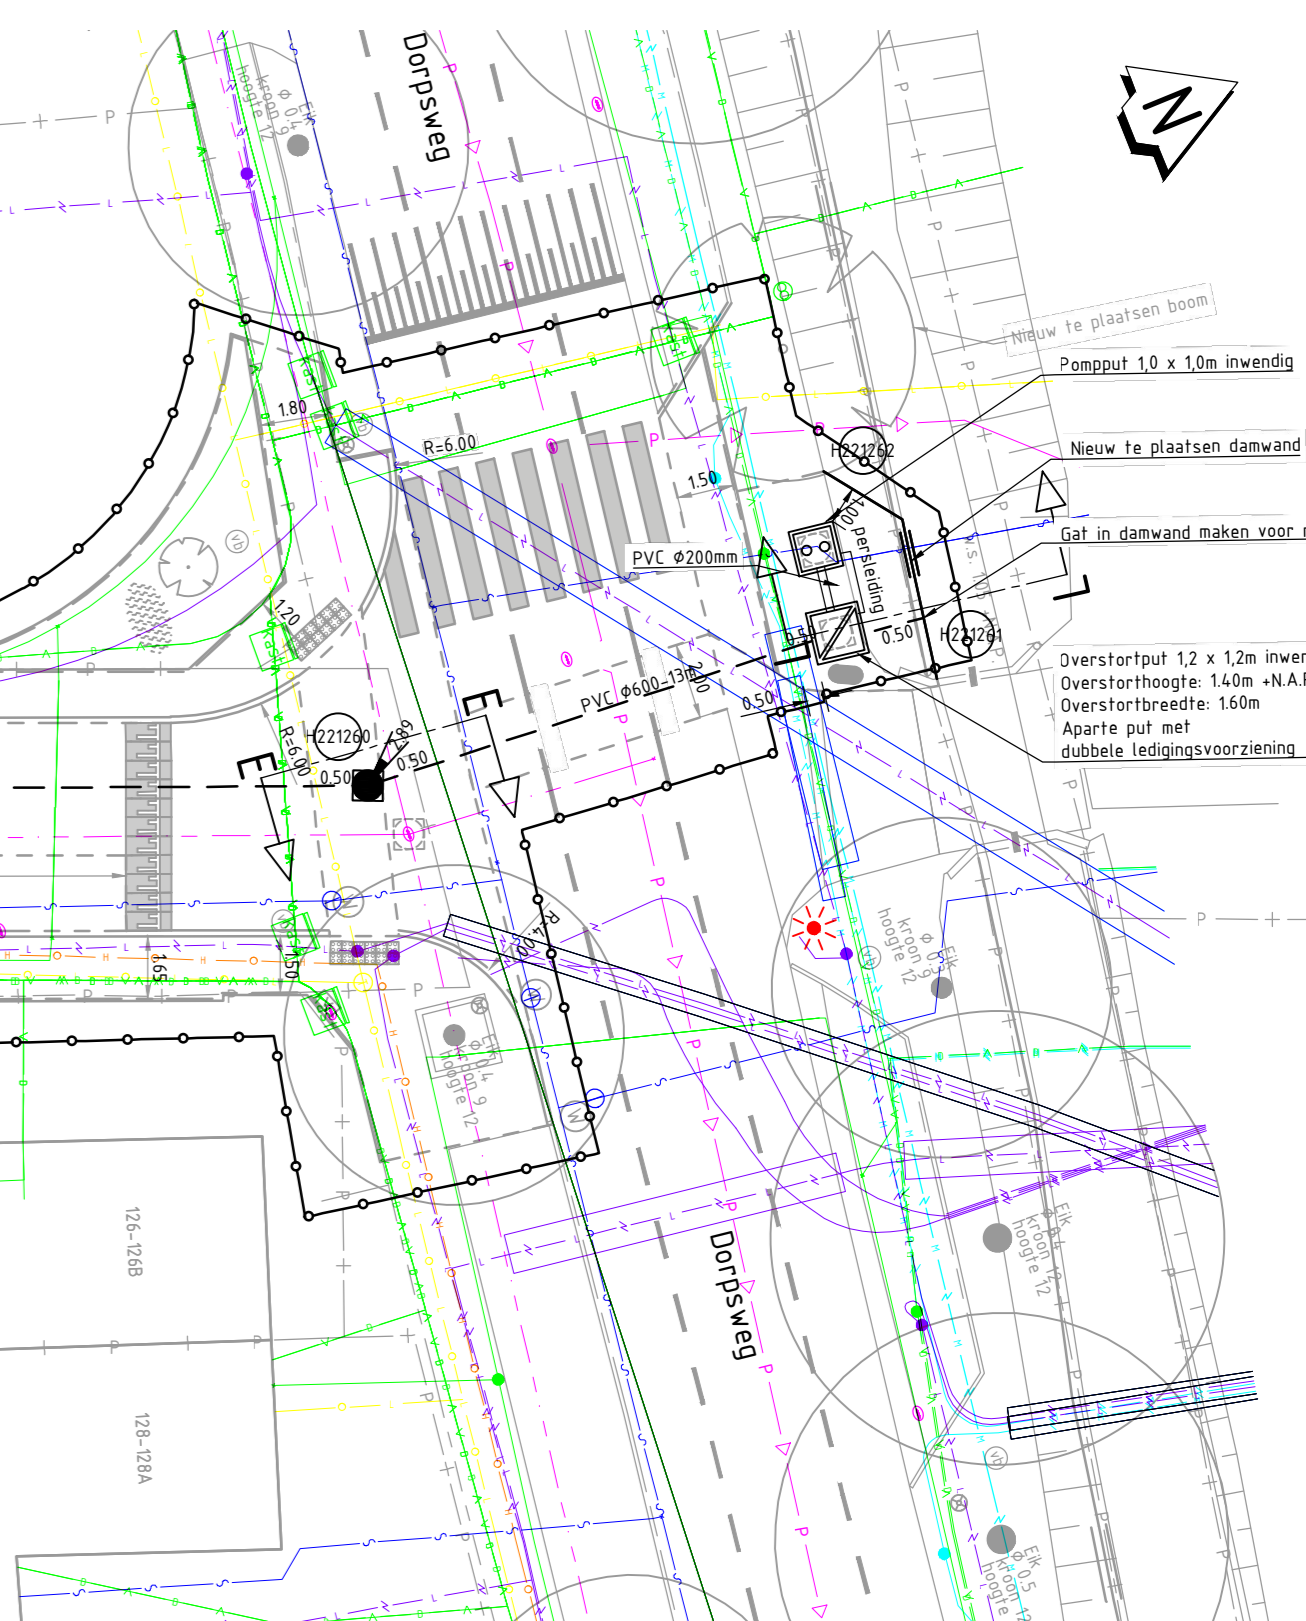


Situatie Molenweg
schaal 1:200

Legenda

Nieuwe rioolplan met Klic

-  Werkgrens
-  Kadastrale grens
-  Bestaande situatie BGT-Topo
-  Bestaande waterleiding
-  Bestaande laagspanningskabel
-  Bestaande middenspanningskabel
-  Bestaande lagegasdrukleiding
-  Bestaande hoge gasdrukleiding
-  Bestaande datakabel
-  Perleiding
-  Tracé nieuwe waterleiding
-  Vervallen tracé waterleiding
-  Aanbrengen HWA rioolstreng en put: b.o.b. maat, materiaal, diameter, stroomrichting en lengte
-  Aanbrengen DWA rioolstreng en put: b.o.b. maat, putdeksel hoogte, materiaal, diameter, stroomrichting en lengte
-  Bestaande DWA rioolstreng en put: b.o.b. maat, putdeksel hoogte, materiaal, diameter, stroomrichting en lengte
-  Aanbrengen huisaansluiting DWA met ontstoppingsput en inlaat
-  Aanbrengen huisaansluiting HWA met eindkap en inlaat Ø160 mm
-  Aanbrengen kolkaansluiting met trottoirkolk en inlaat Ø125 mm
-  Aanbrengen kolkaansluiting met straatkolk en inlaat Ø125 mm



Overzichtstekening
schaal 1:2000

Wij: Omschrijving wijziging		Get:	Get:	Gepld:	Datum:	Gepld:	Timmer:
PROJECT		PROJECTNR		PROJECTNR		PROJECTNR	
VERVANGING RIOLERING EN HERINRICHTING MOLENWEG E.O. TE MAARTENDIJK		42706		42706		42706	
STATUS		Definitief		Definitief		Definitief	
SCHAAAL		1:200		1:200		1:200	
FORMAAT		A3		A3		A3	
DATUM		26-05-2023		26-05-2023		26-05-2023	
FASE		Beheer		Beheer		Beheer	
BLAD		5 van 7		5 van 7		5 van 7	
VERSIE		1:2		1:2		1:2	
DOCUMENTNUMMER		82761-432		82761-432		82761-432	
		Kees van der Meer Eddy van der Meer 1000 BA Almere Postbus 1008 1000 BR Almere Tel: 036 5339360		Maken in meters, materialen in mm Hoogtepunten in meters T.a.v. N.A.P.		PROJECTNR - 42706 STATUS - Definitief SCHAAAL - 1:200 FORMAAT - A3 DATUM - 26-05-2023 FASE - Beheer BLAD - 5 van 7 VERSIE - 1:2 DOCUMENTNUMMER - 82761-432	

T:\kansen\De_Bilt\62706_Molenweg_Maartensdijk\Verkeersontwerp\42706_432_143_Nieuw_riool.dwg